


Схема расположения земельного участка

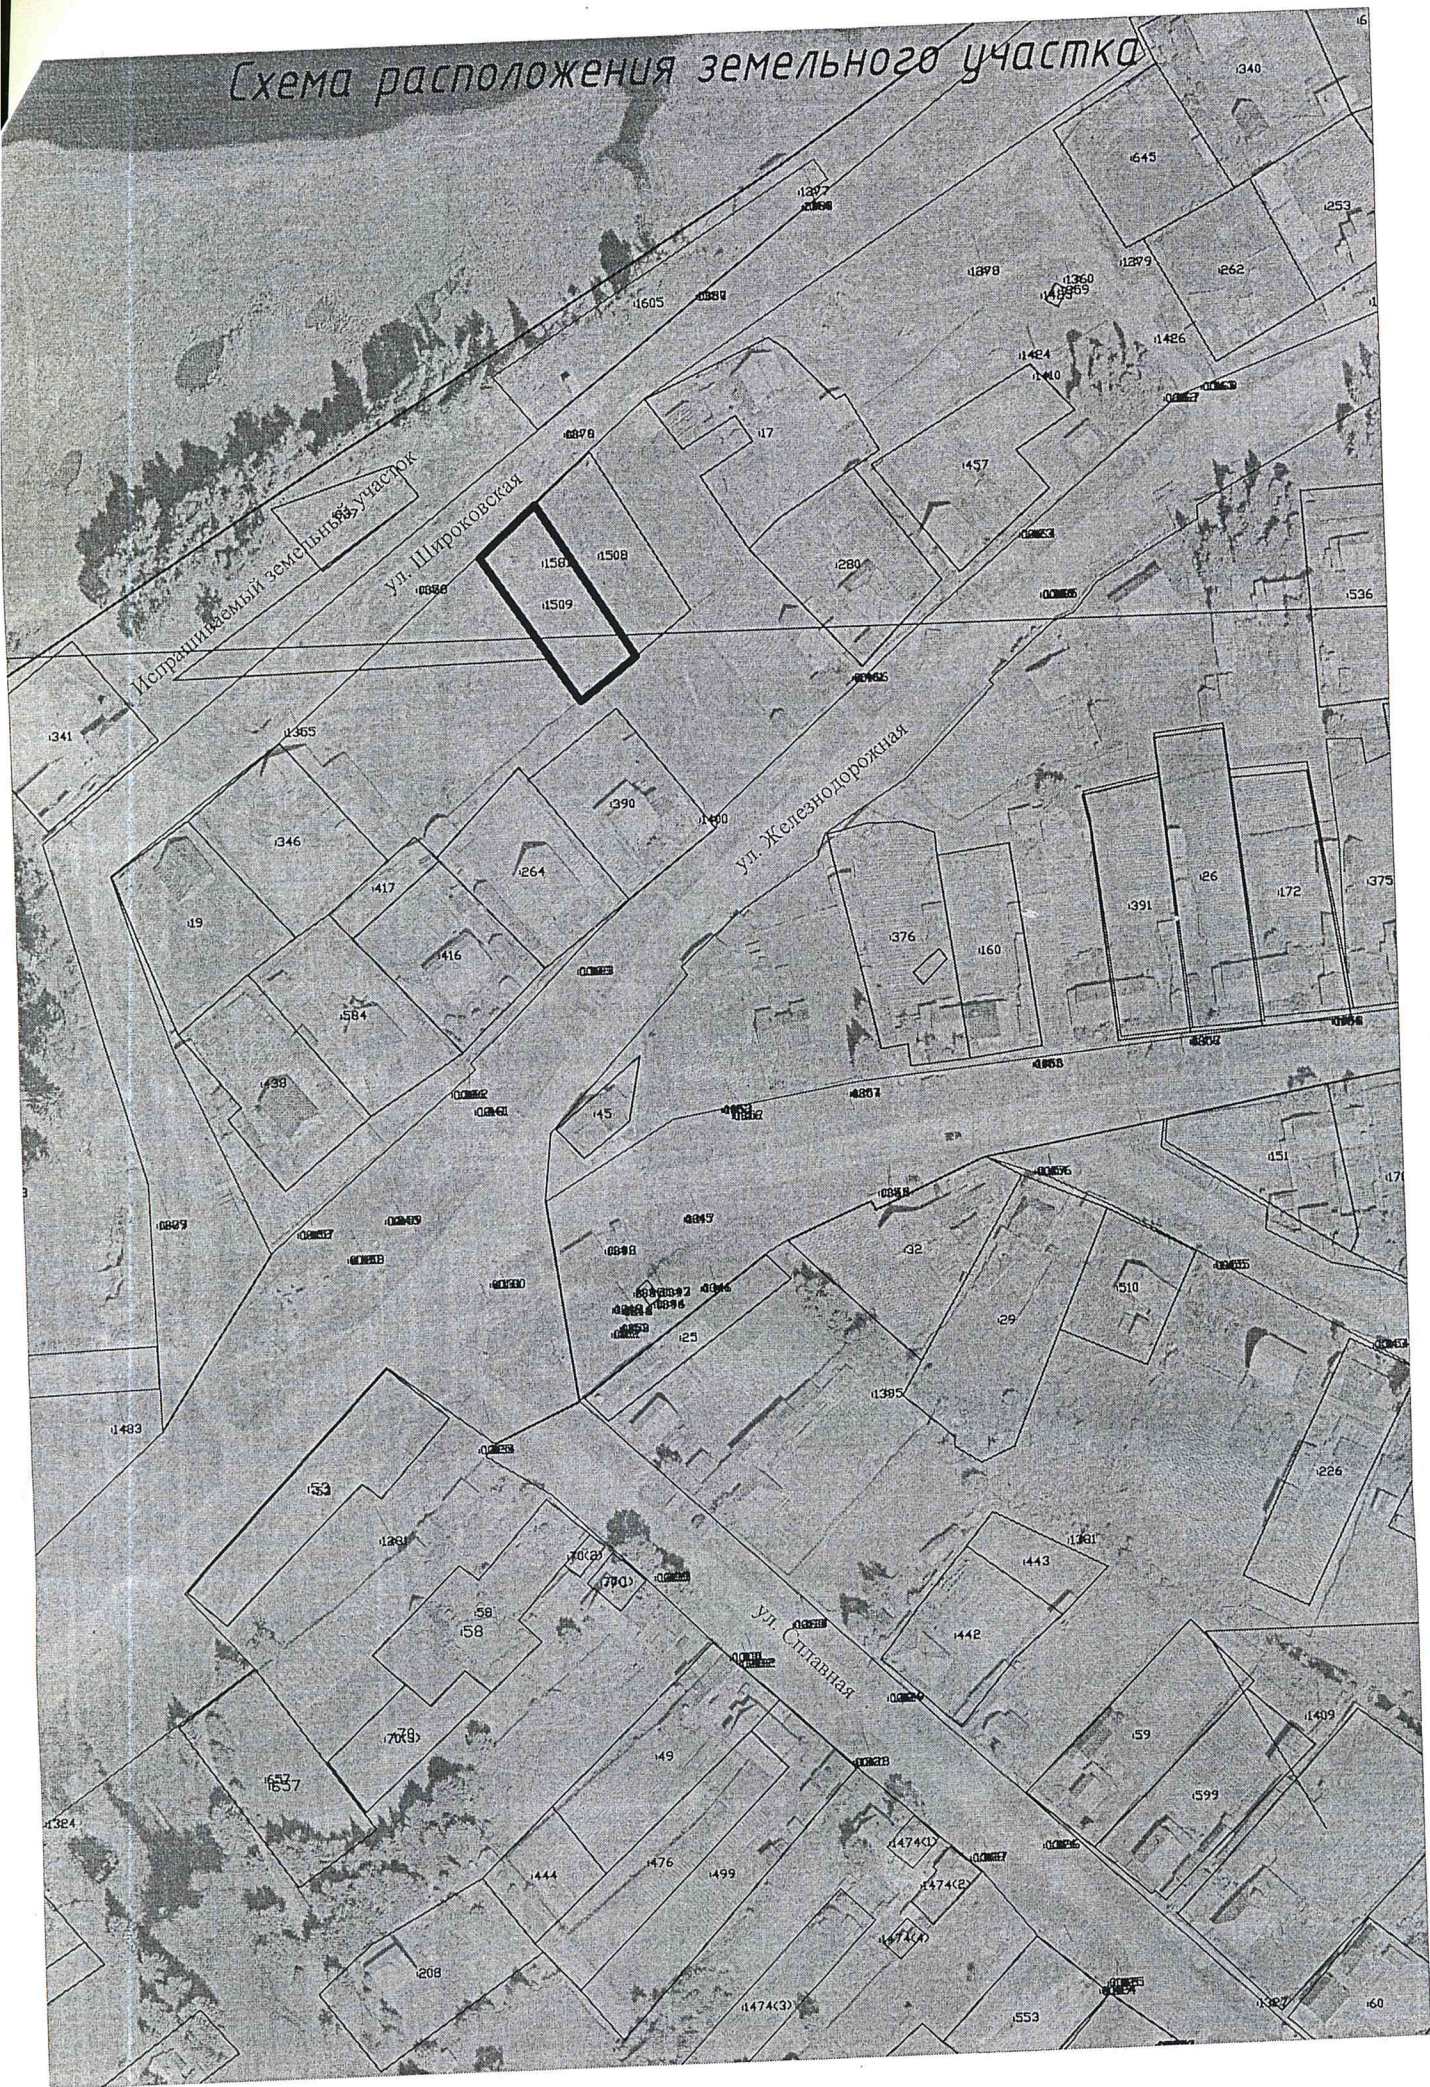

Исправленный земельный участок

ул. Широковская

ул. Железнодорожная

ул. Ставская