


Топографический план

Схема расположения земельного участка

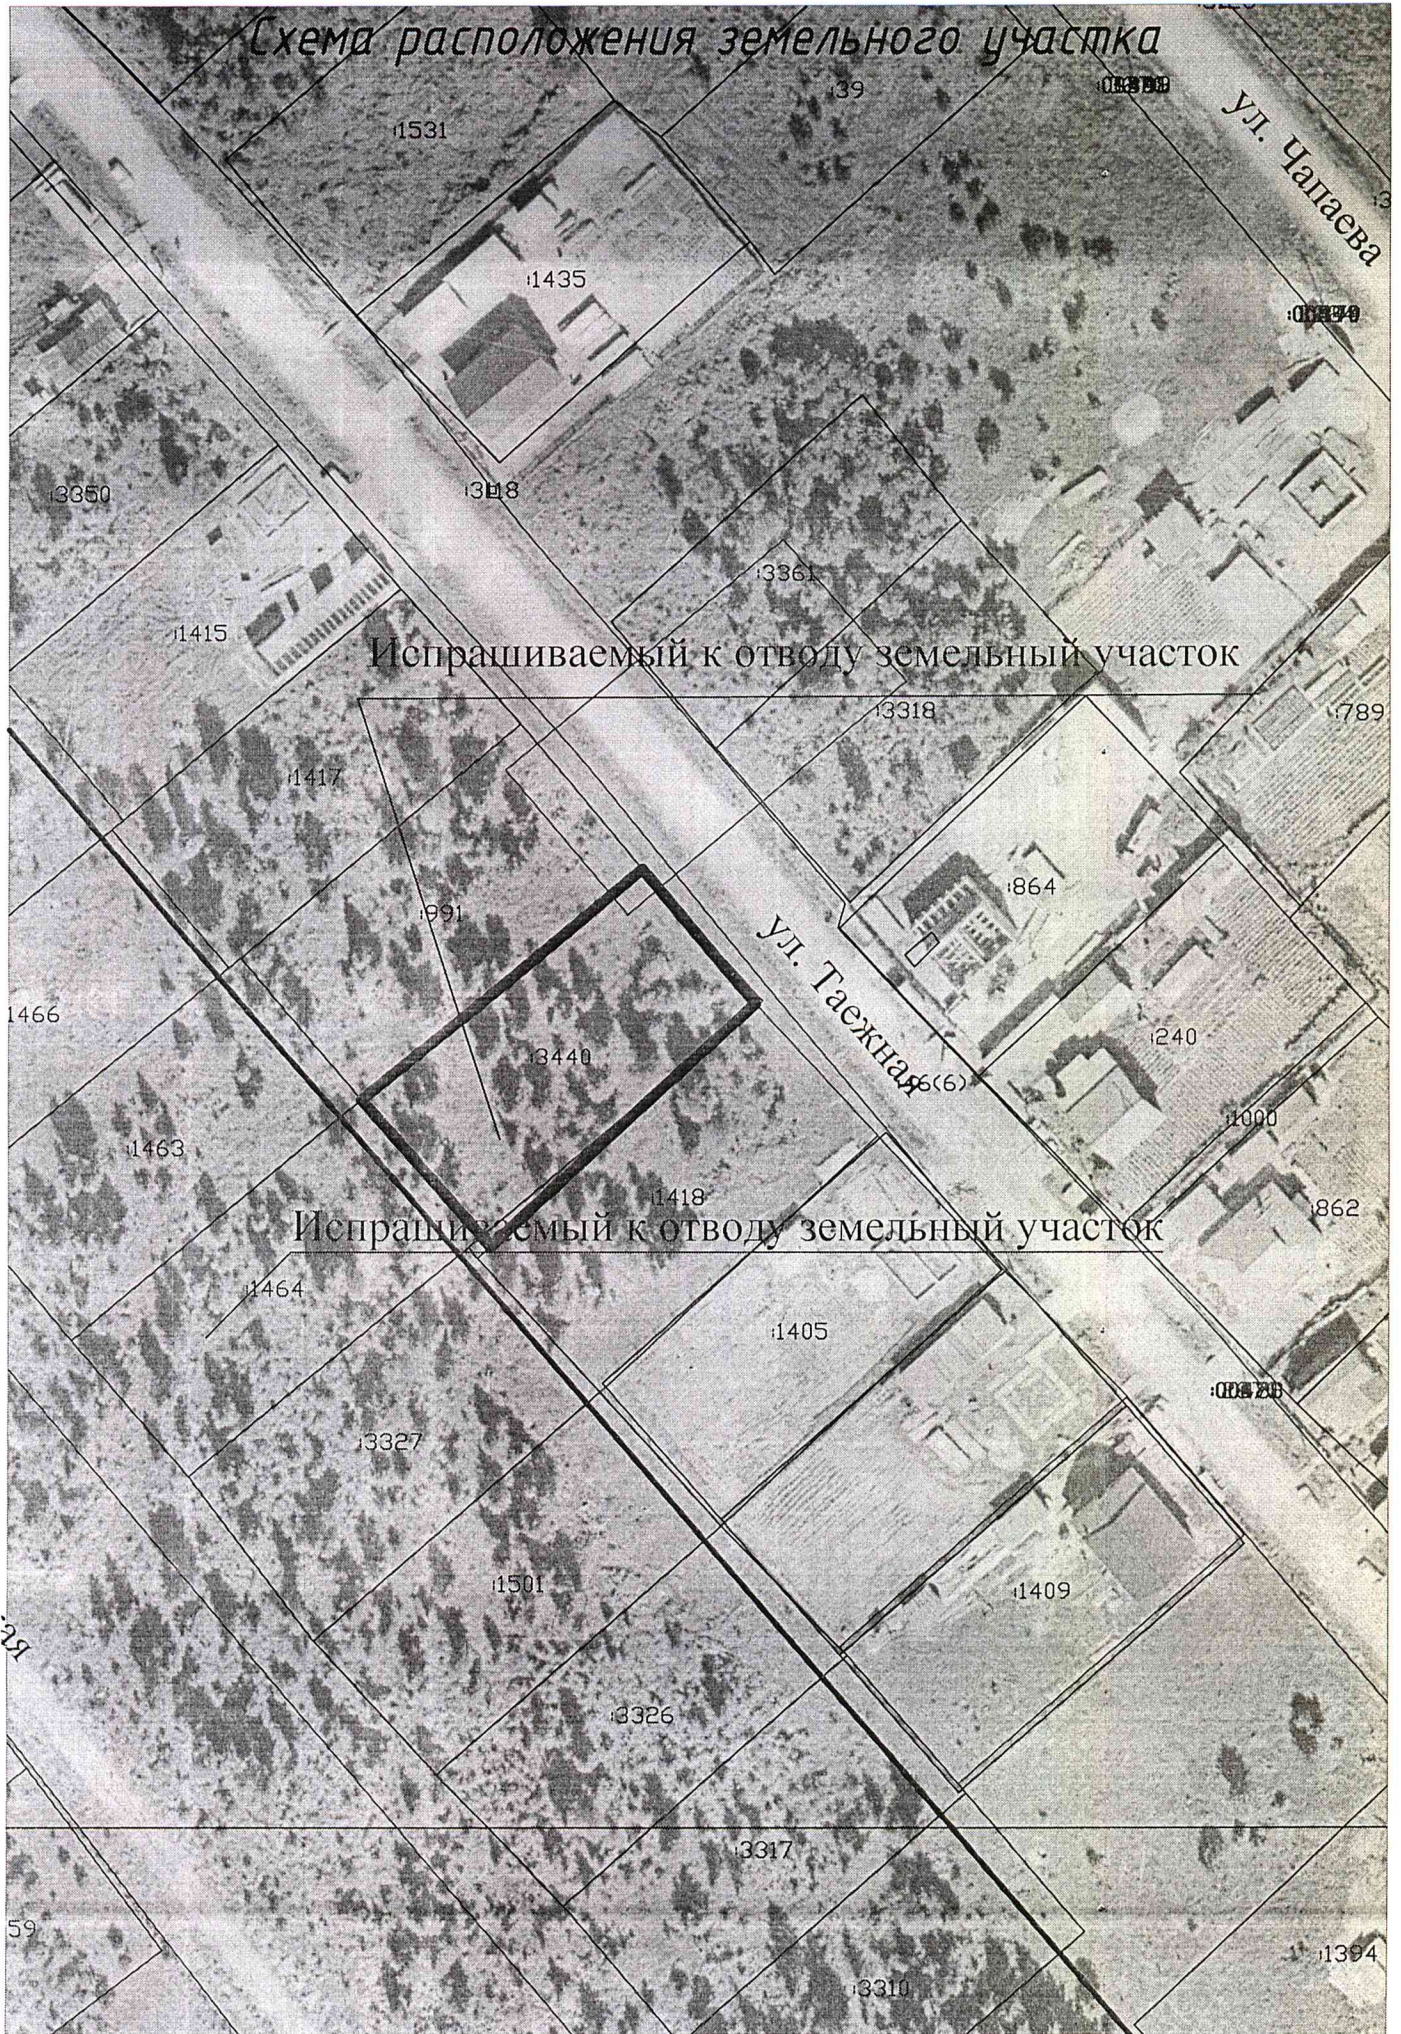

Испрашиваемый к отводу земельный участок

Испрашиваемый к отводу земельный участок

ул. Таежная (6)

ул. Чапаева

ул. 29