


Октябрьская 74

# Схема расположения земельного участка

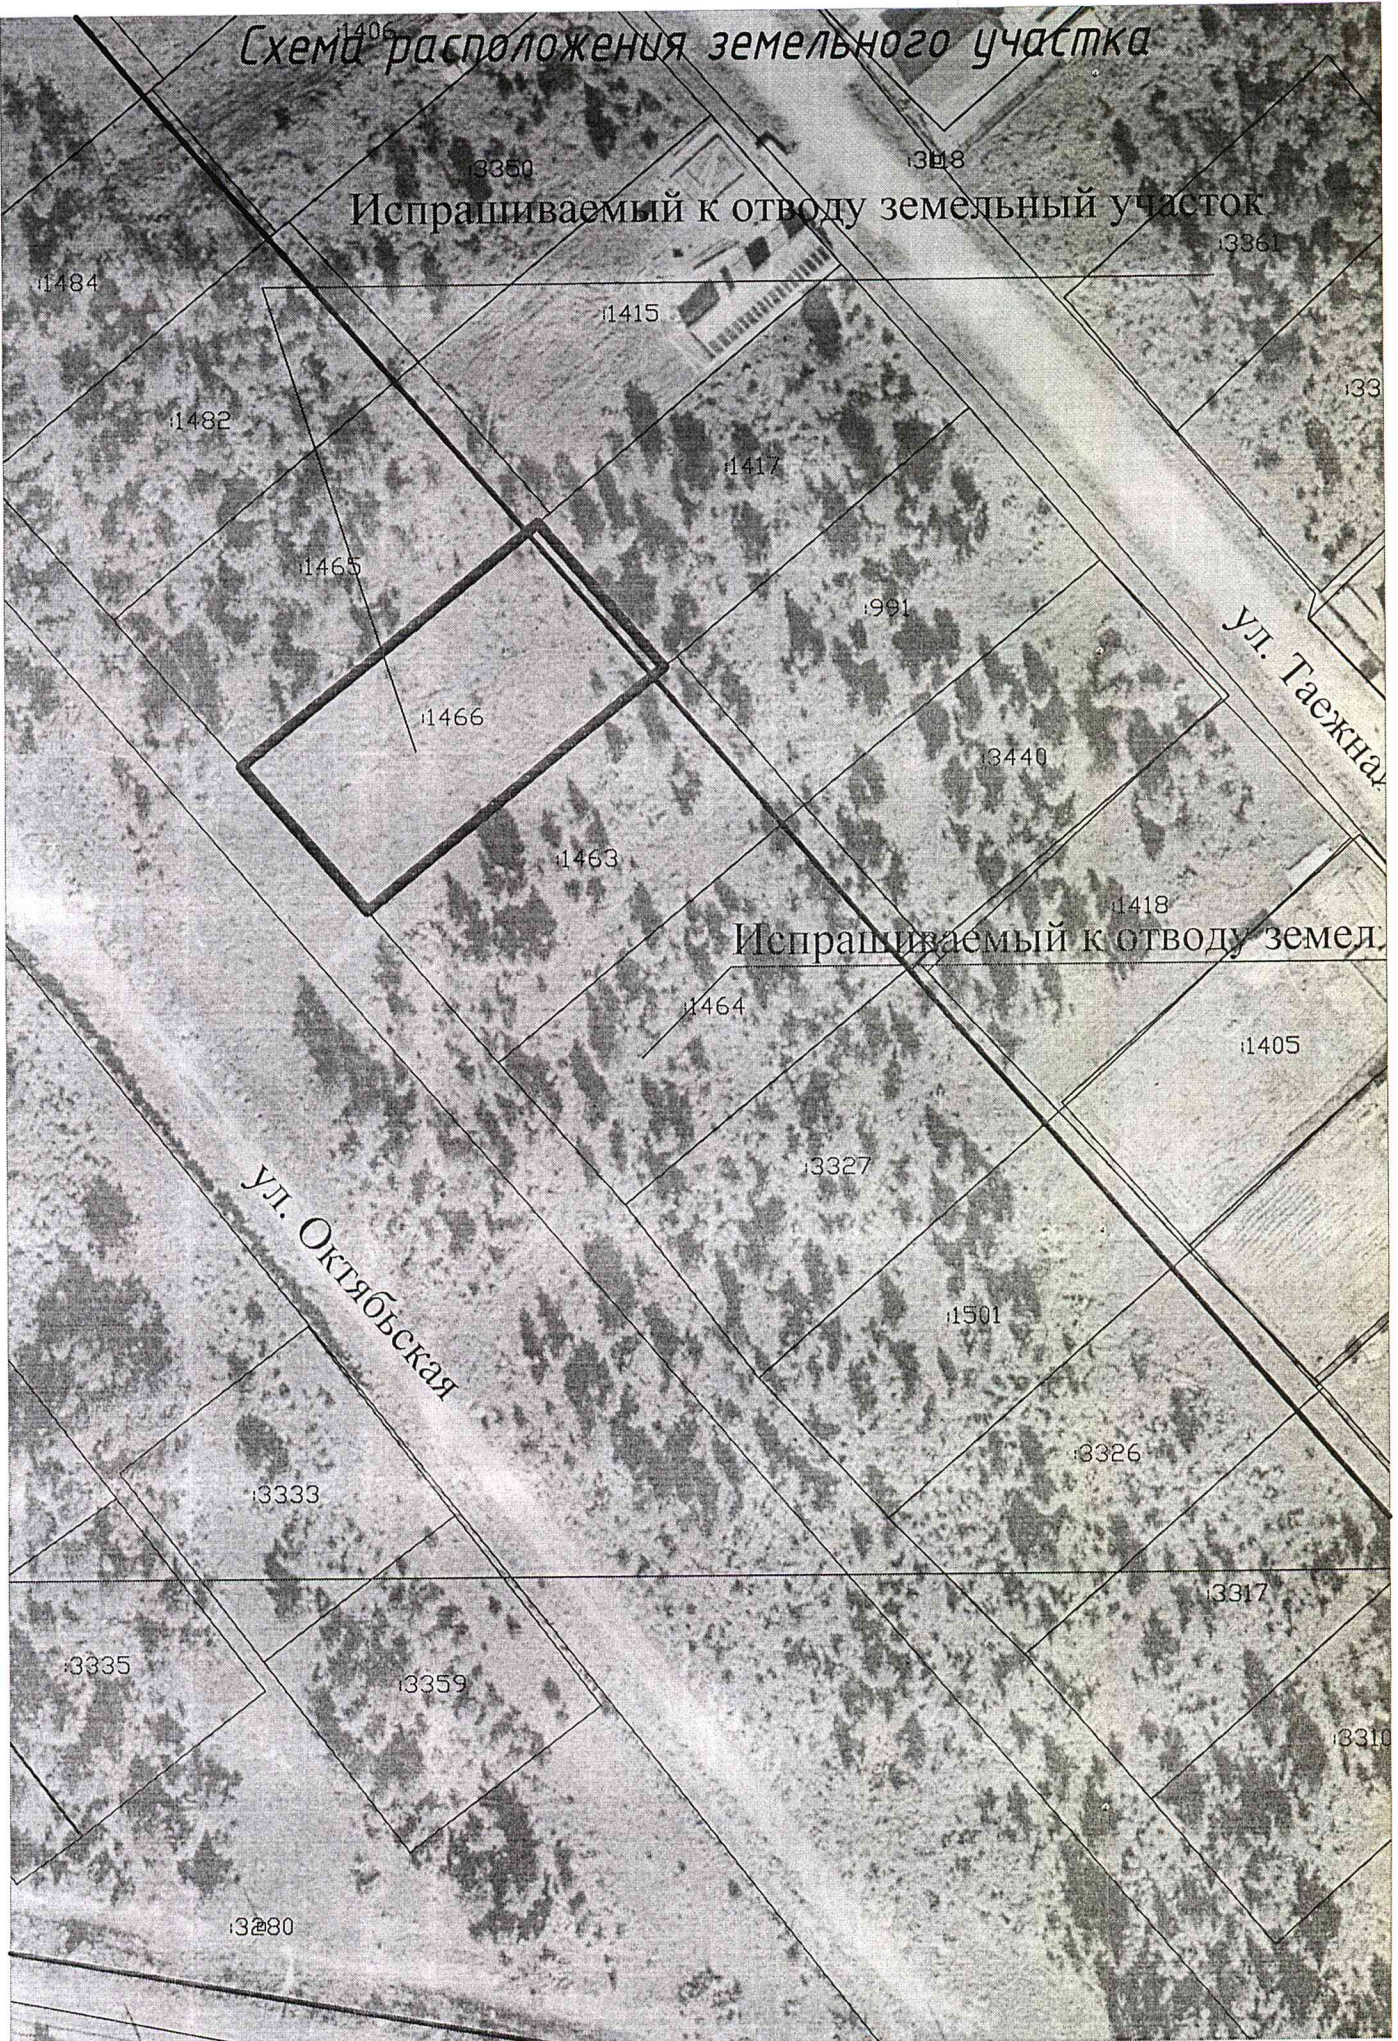

Испрашиваемый к отводу земельный участок

Испрашиваемый к отводу земельный участок

Ул. Октябрьская

Ул. Ташкентская

1484

1482

1465

1466

1463

1464

3333

3335

3359

3280

3350

1415

1417

1991

3327

1501

3326

3317

3310

308

3361

33

3440

1418

1405