


Объем № 76

Схема расположения земельного участка

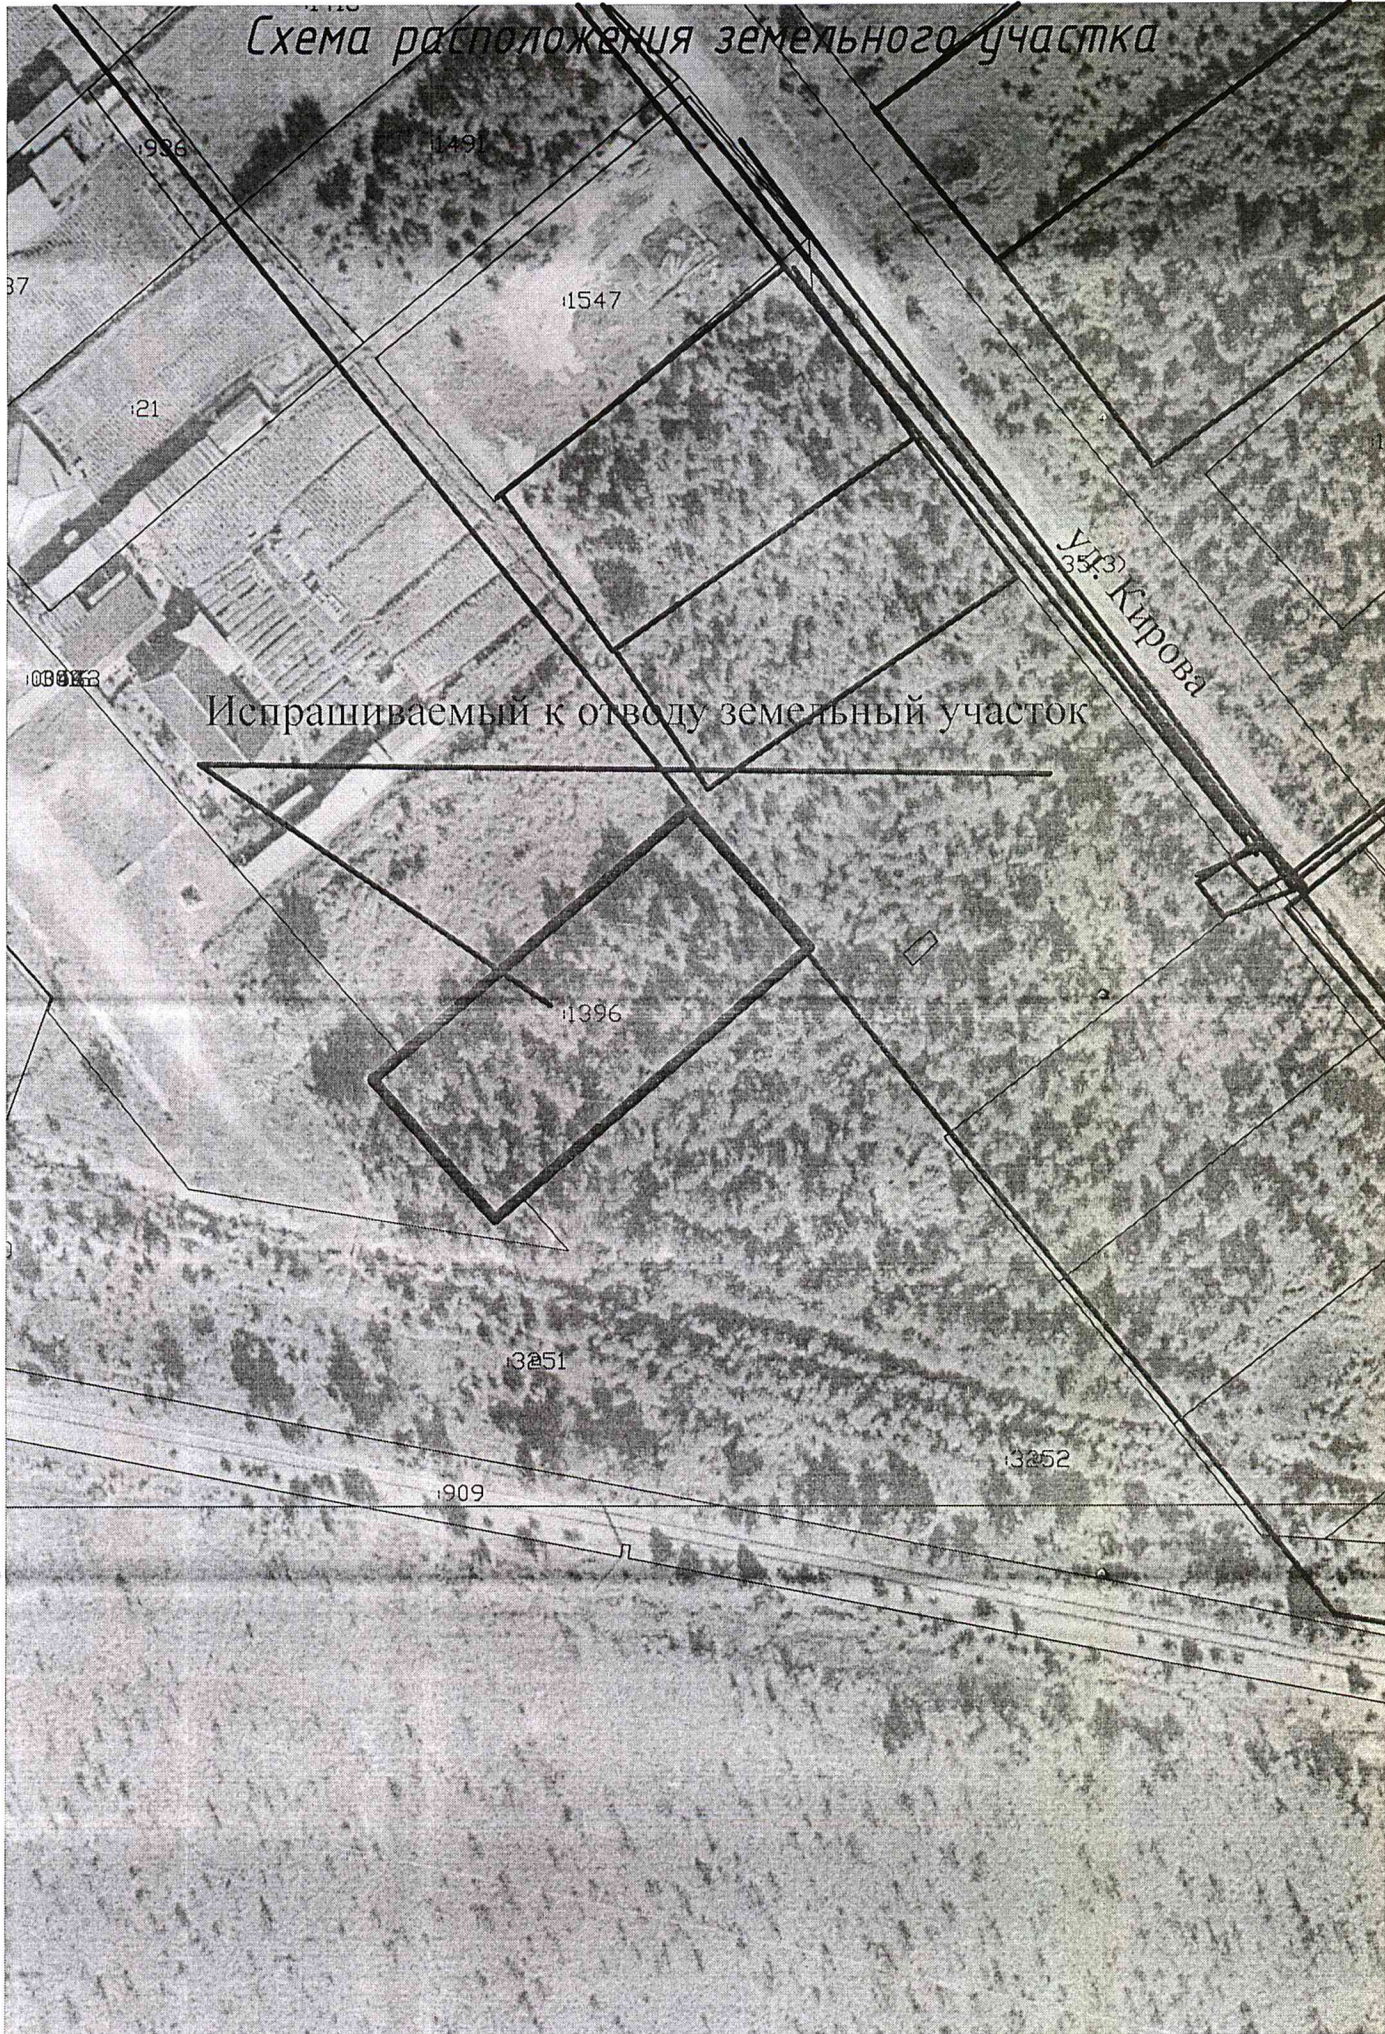

Испрашиваемый к отводу земельный участок

Ул. Кирова